


CONCEPT VOORKEURSAALTERNATIEF DIJKVERSTERKING DEEL 1 EN 3:

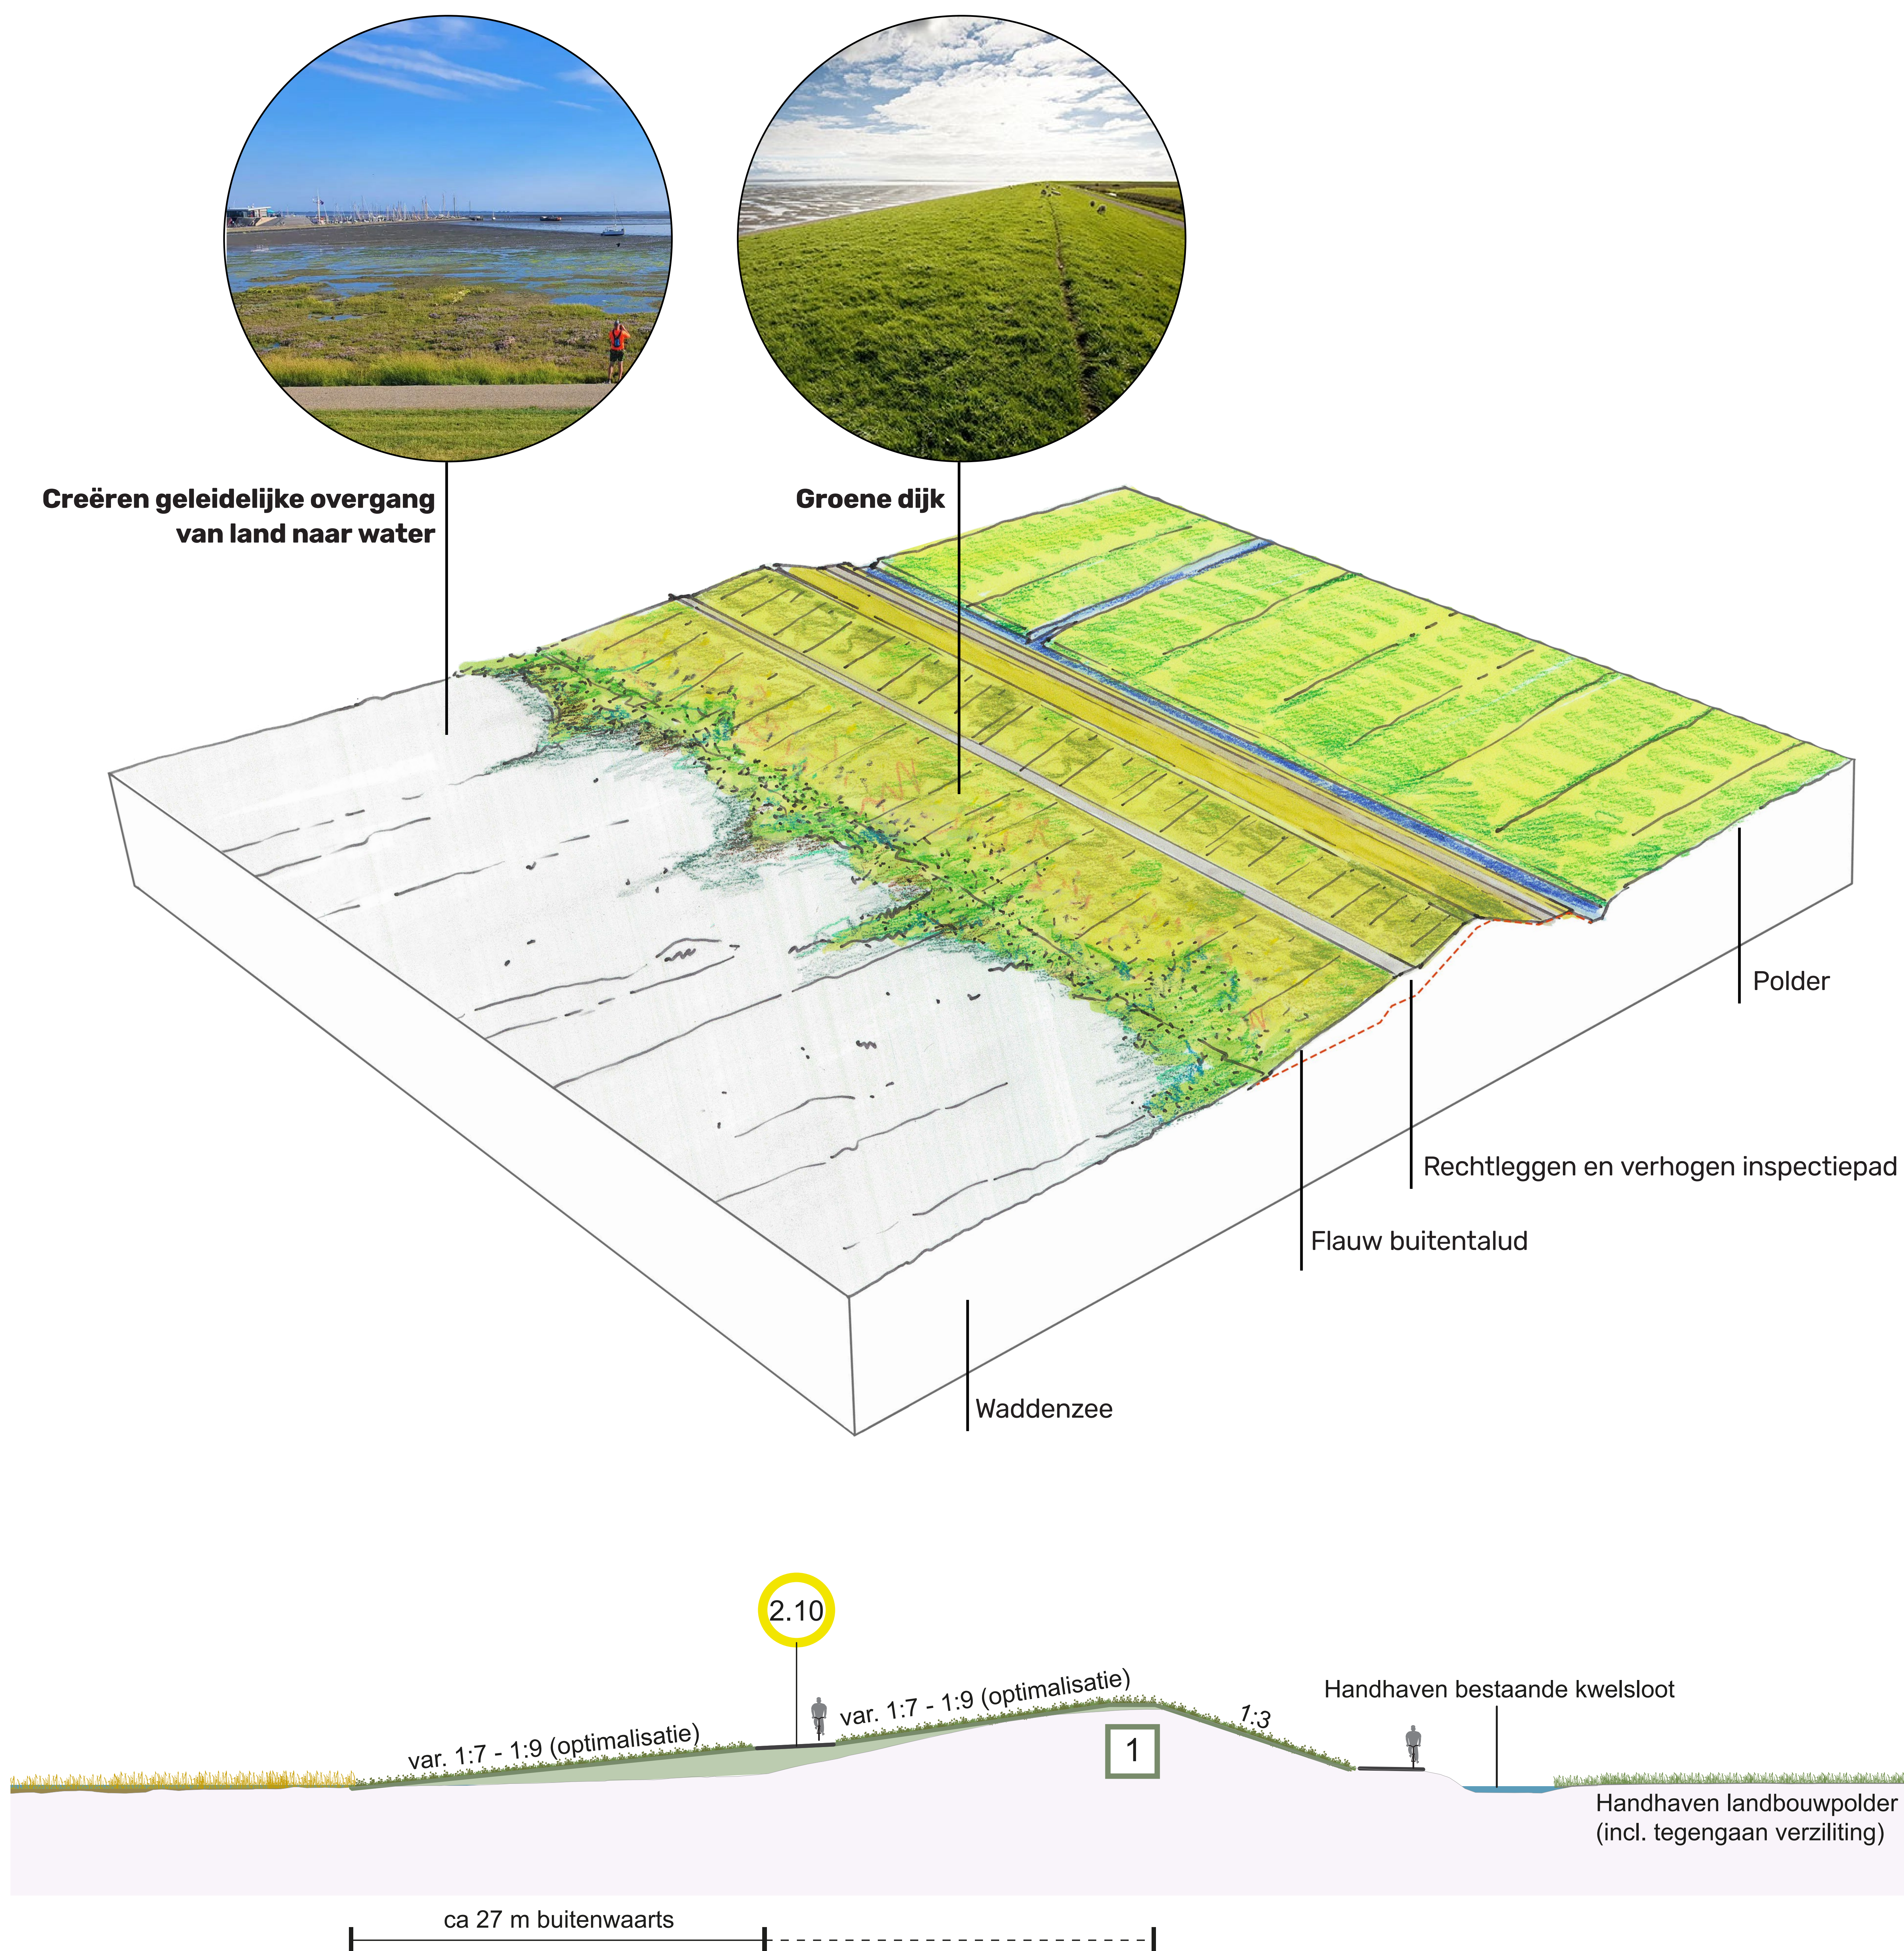

GROENE DIJK





DWARSPROFIEL

CONCEPT VOORKEURSAALTERNATIEF DIJKVERSTERKING DEEL 2:



REGULIER GRASBEKLEDING MET VOOROEVER

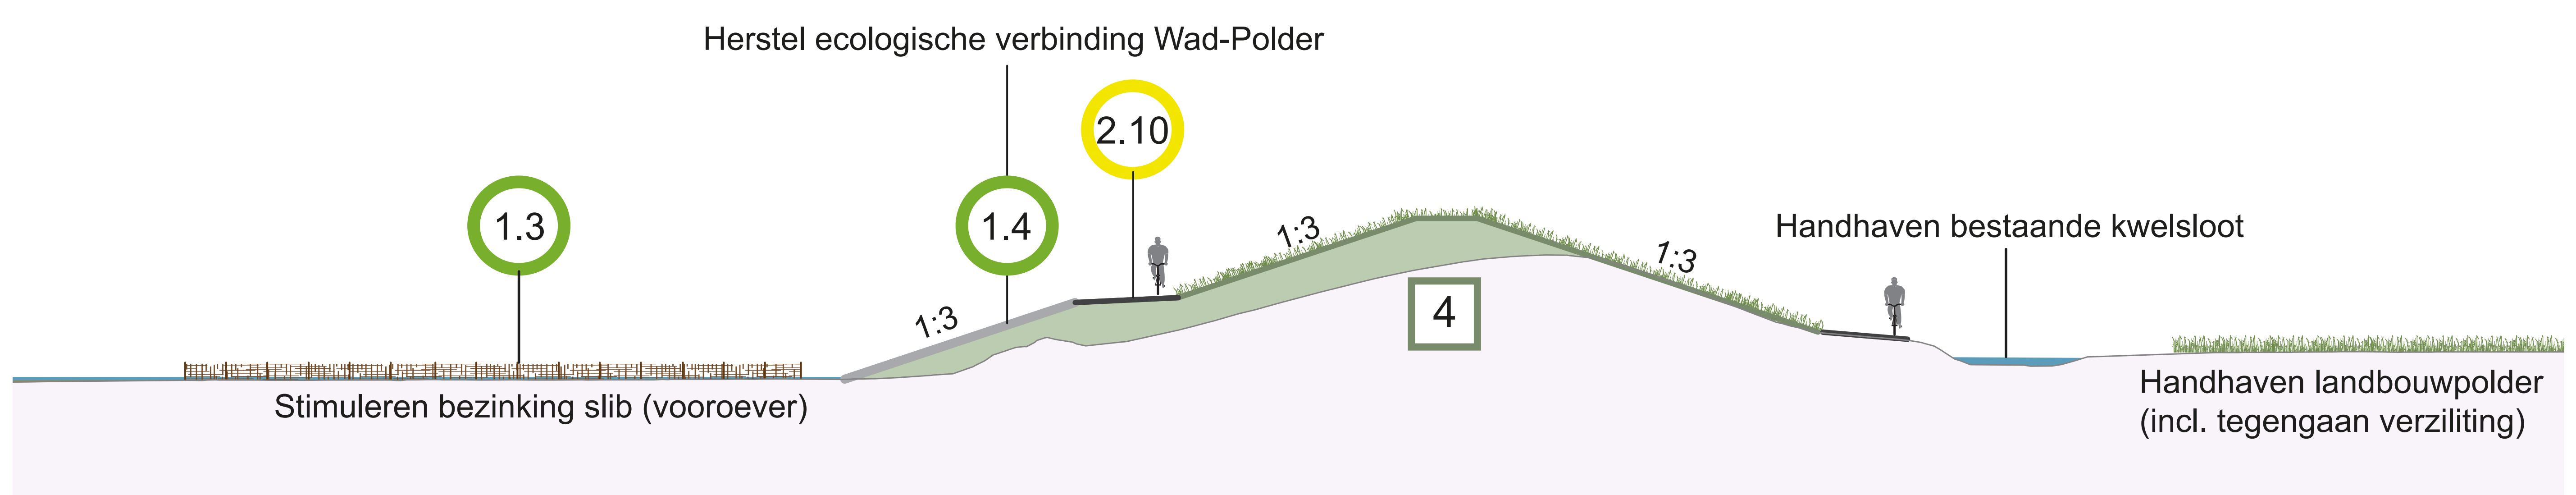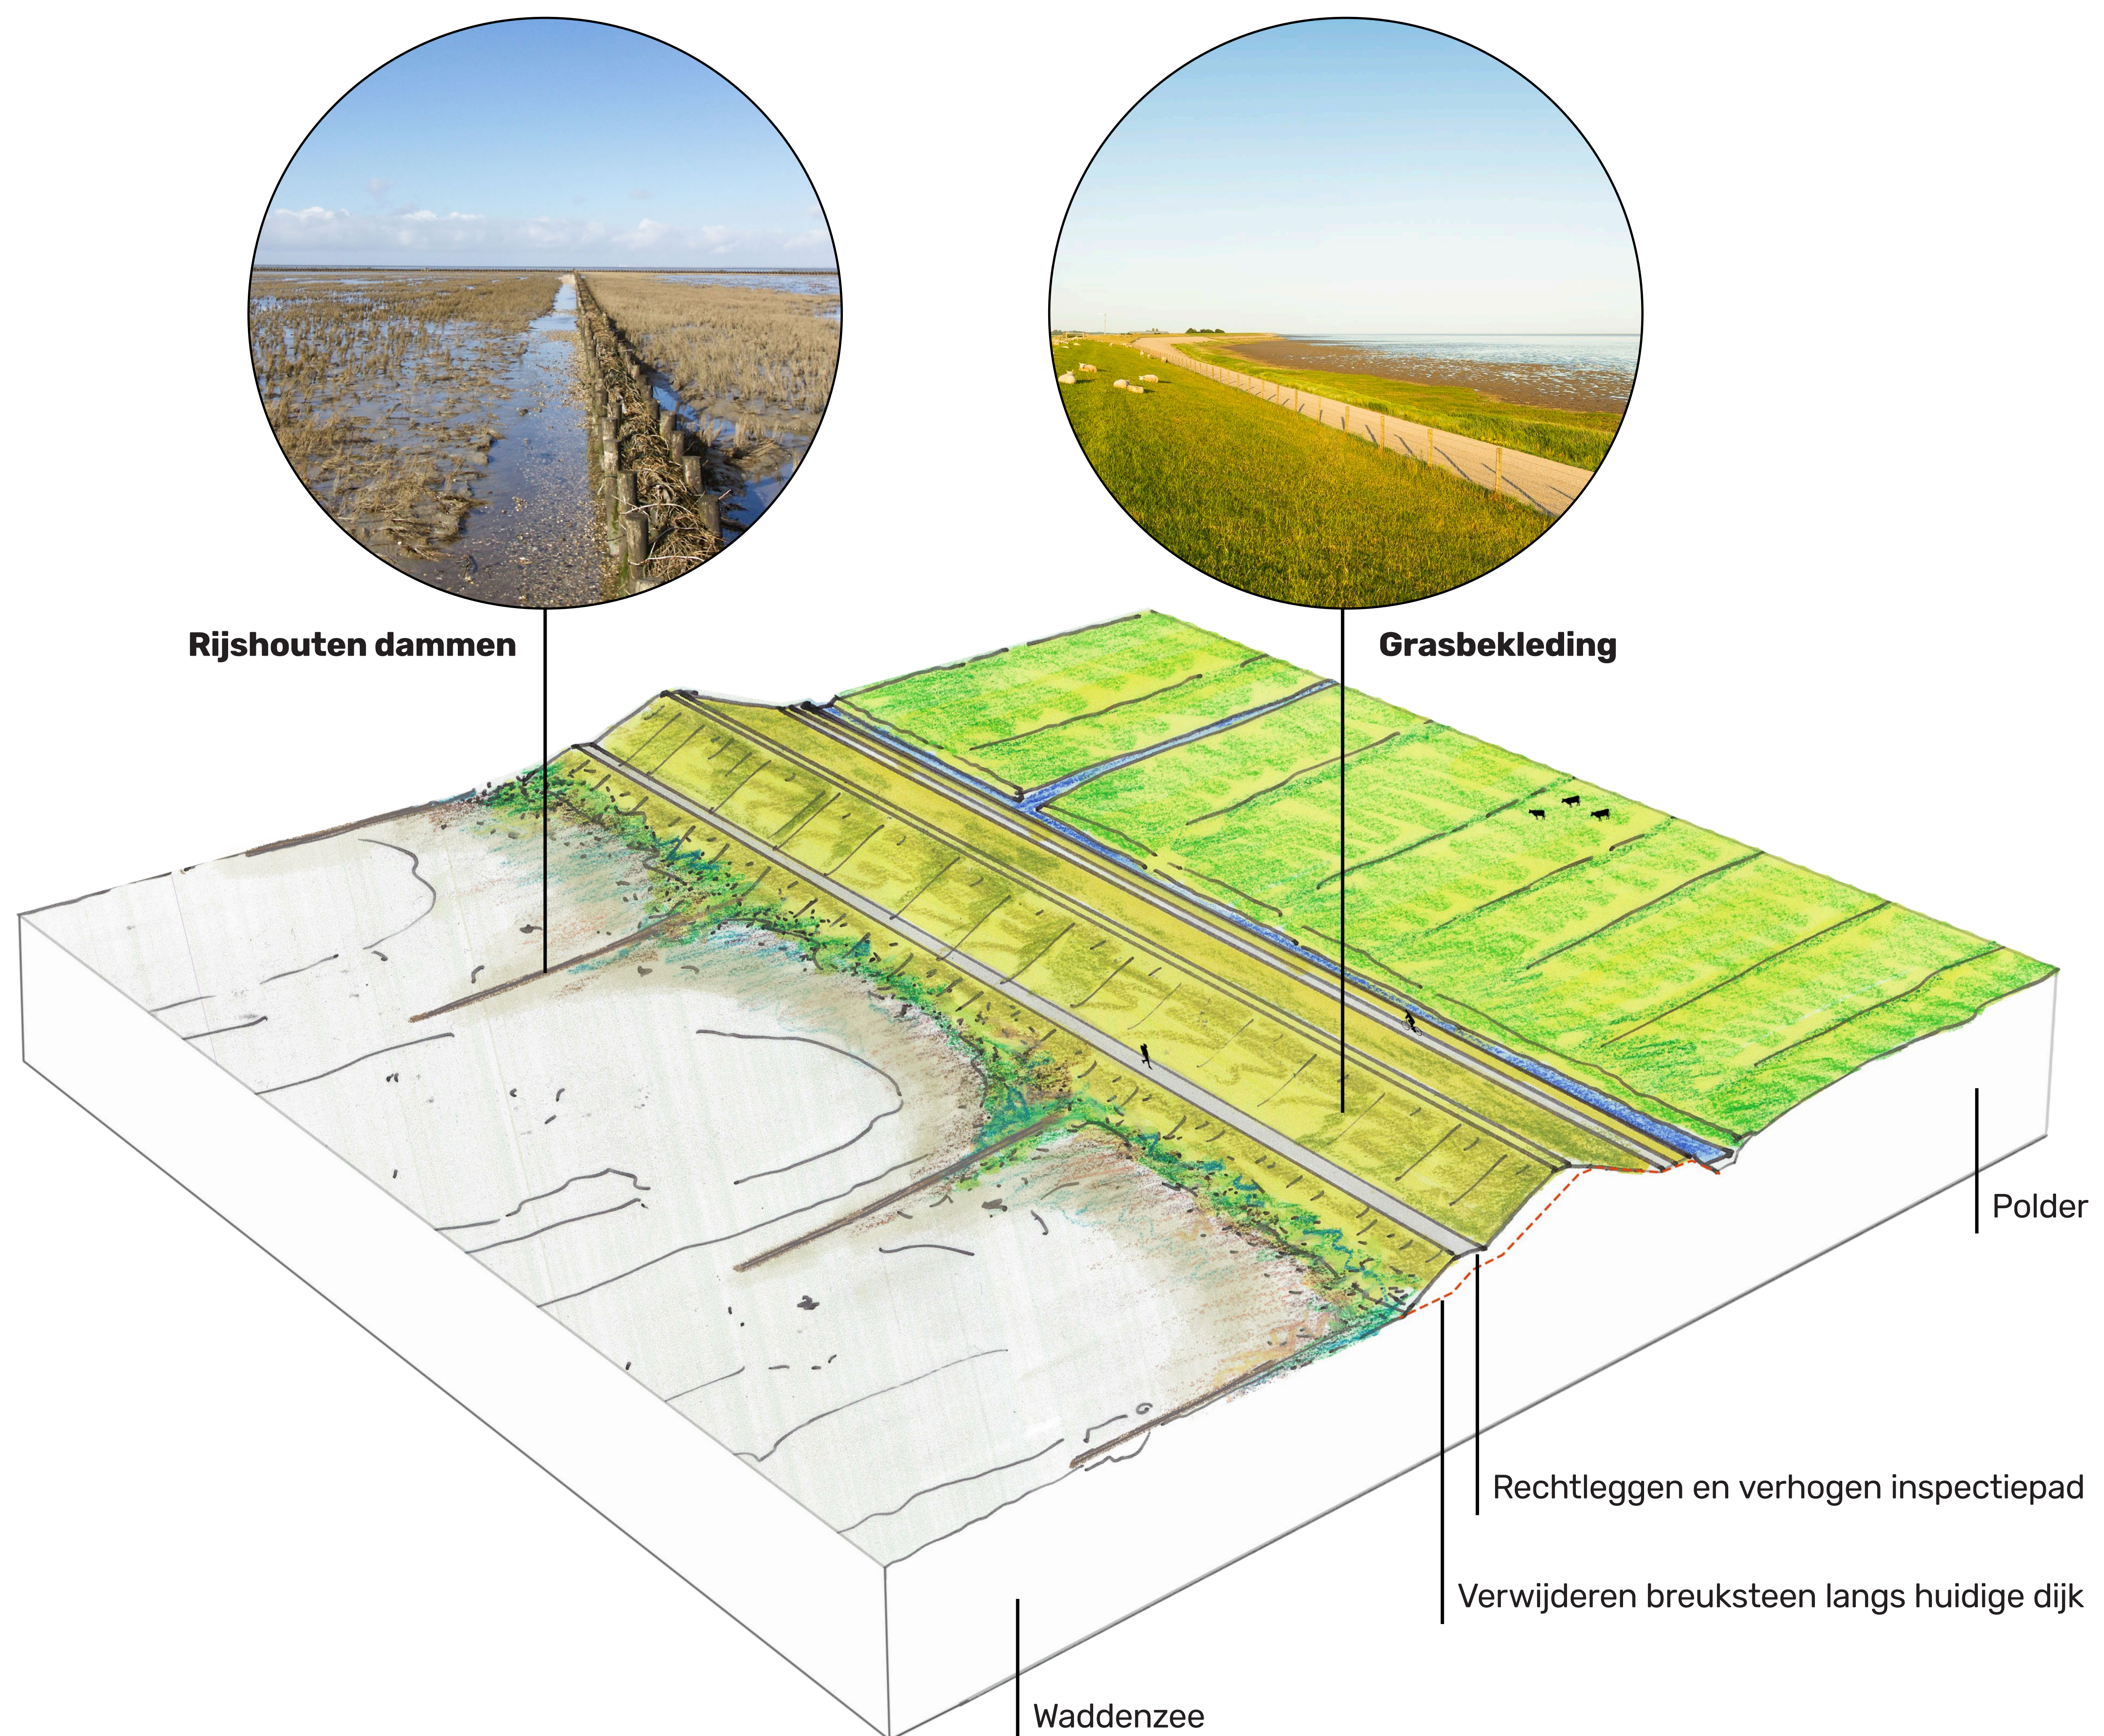


DWARSPROFIEL


CONCEPT VOORKEURSAALTERNATIEF DUINVERSTERKING:



VERBREDEN LEGGER

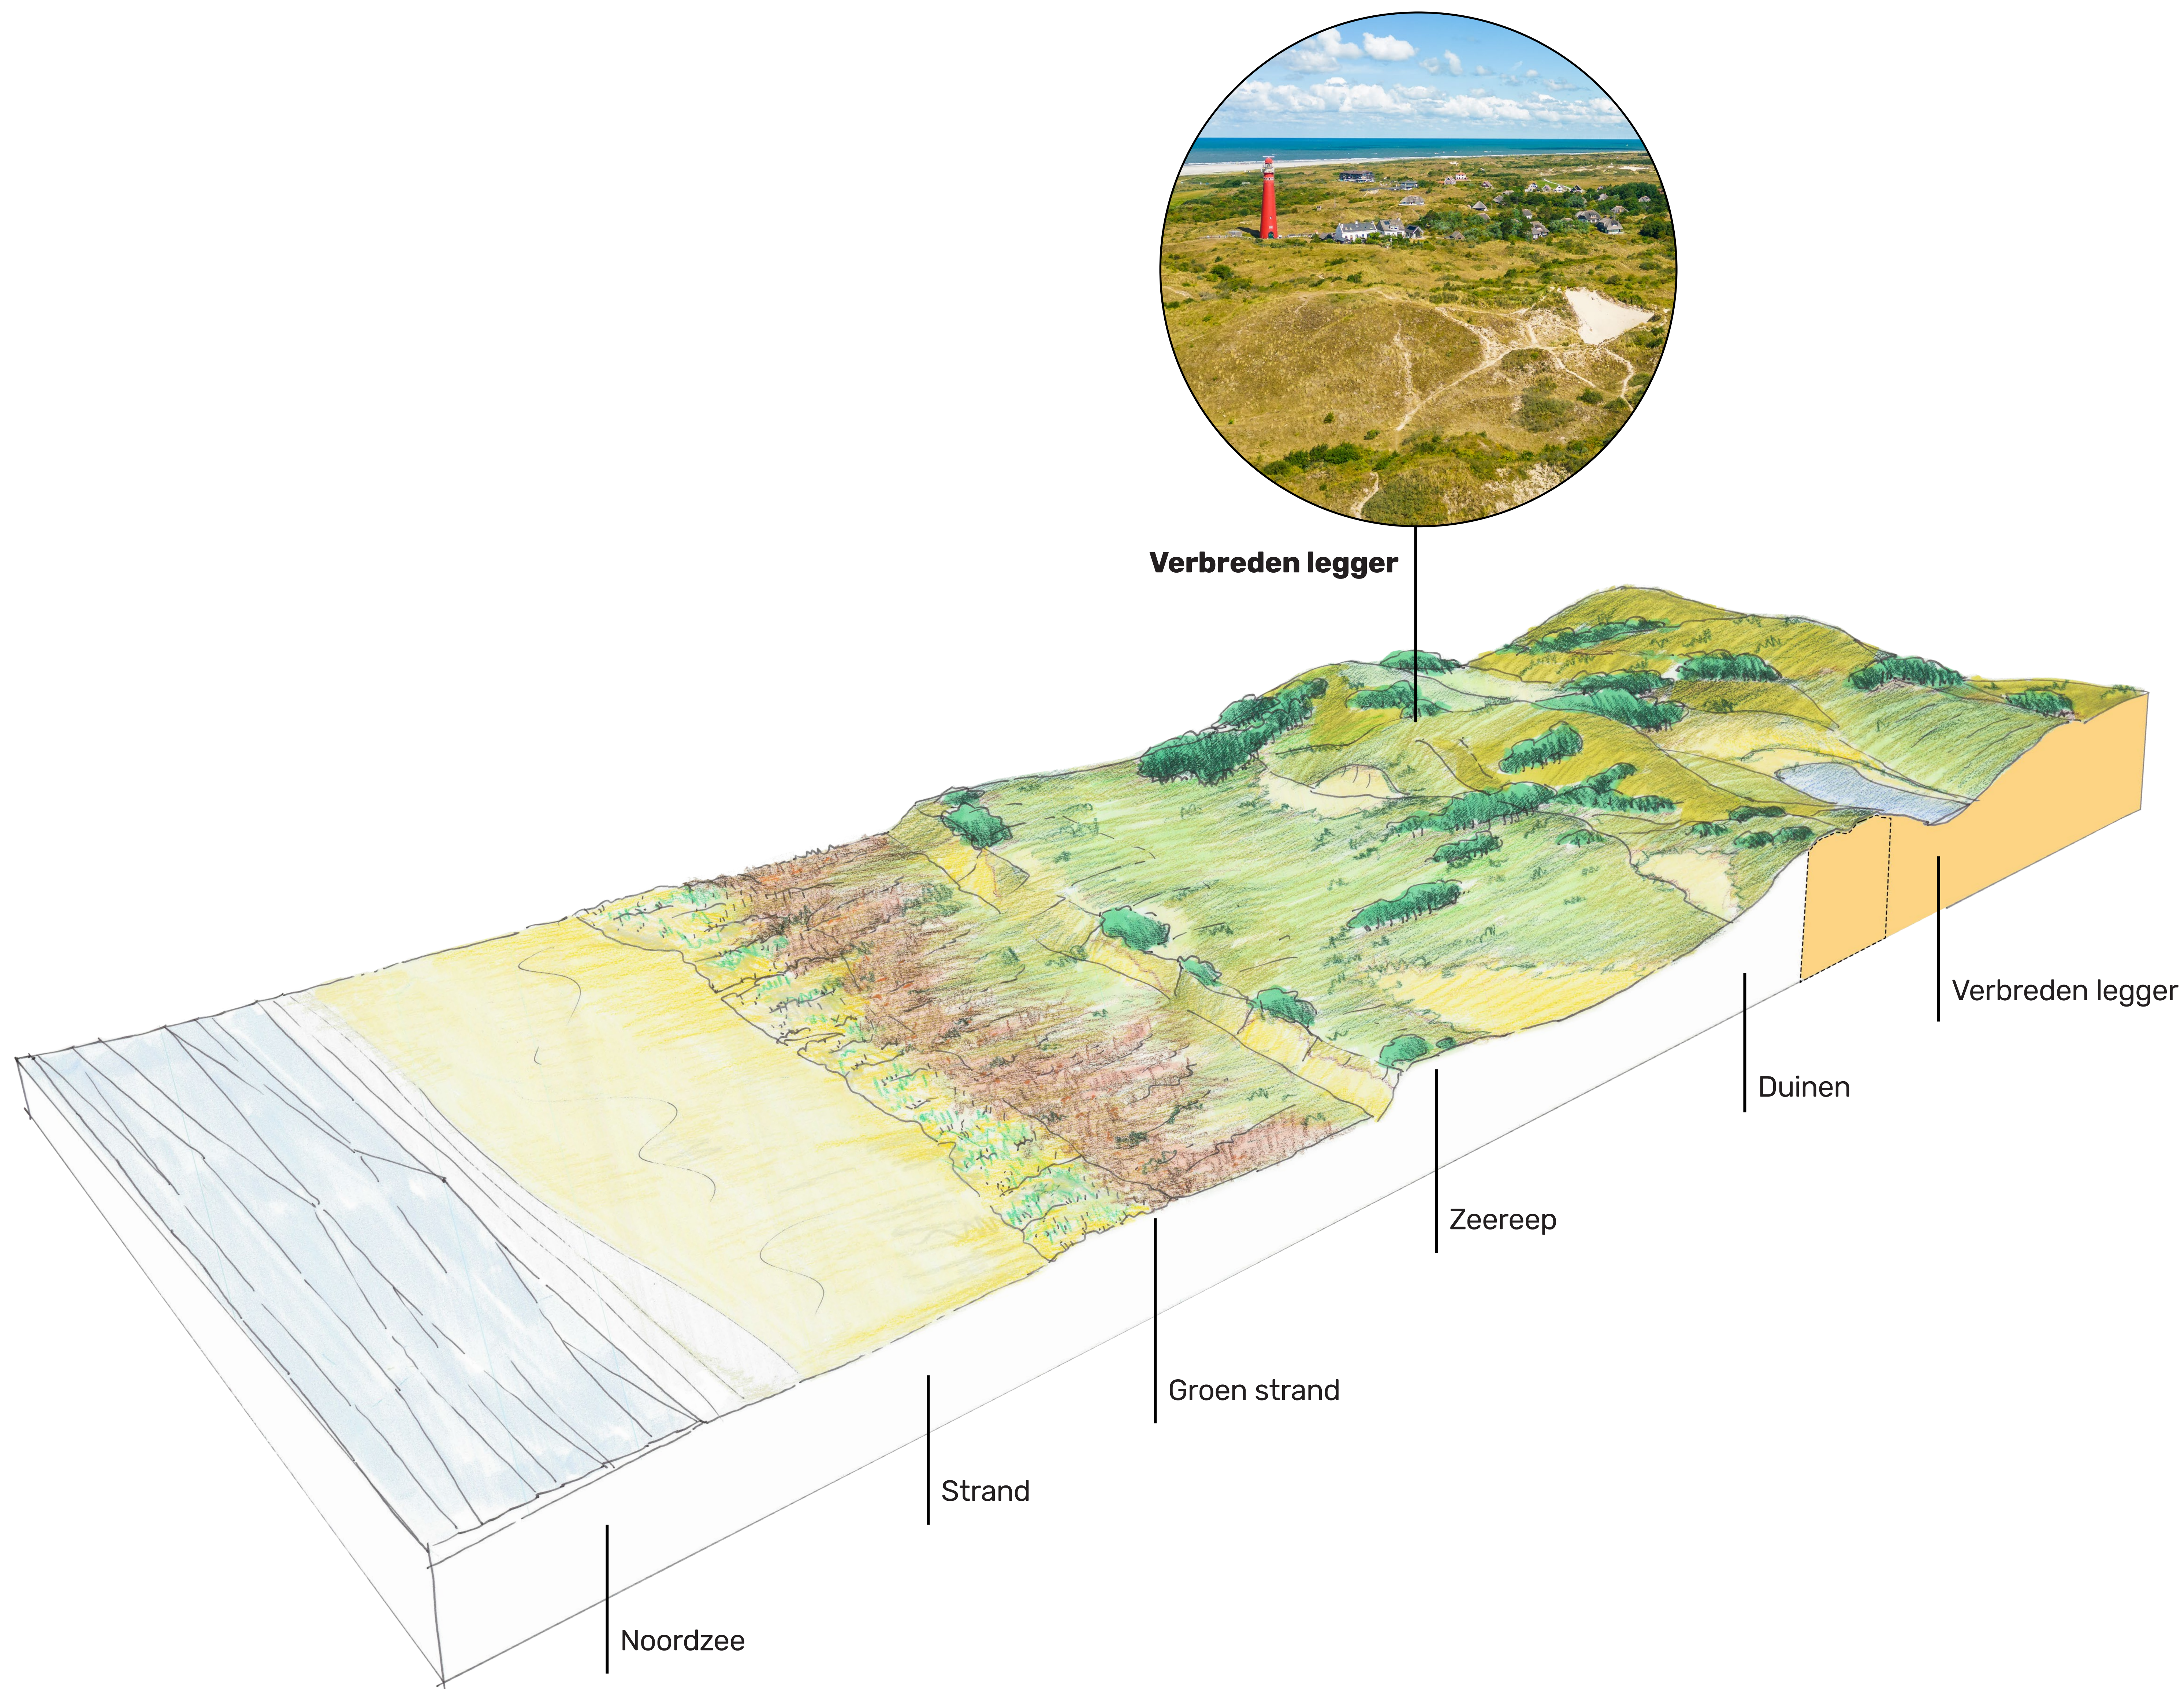

Stuivend zand en meegroeiende duinen (herstel waterkerend landschap)

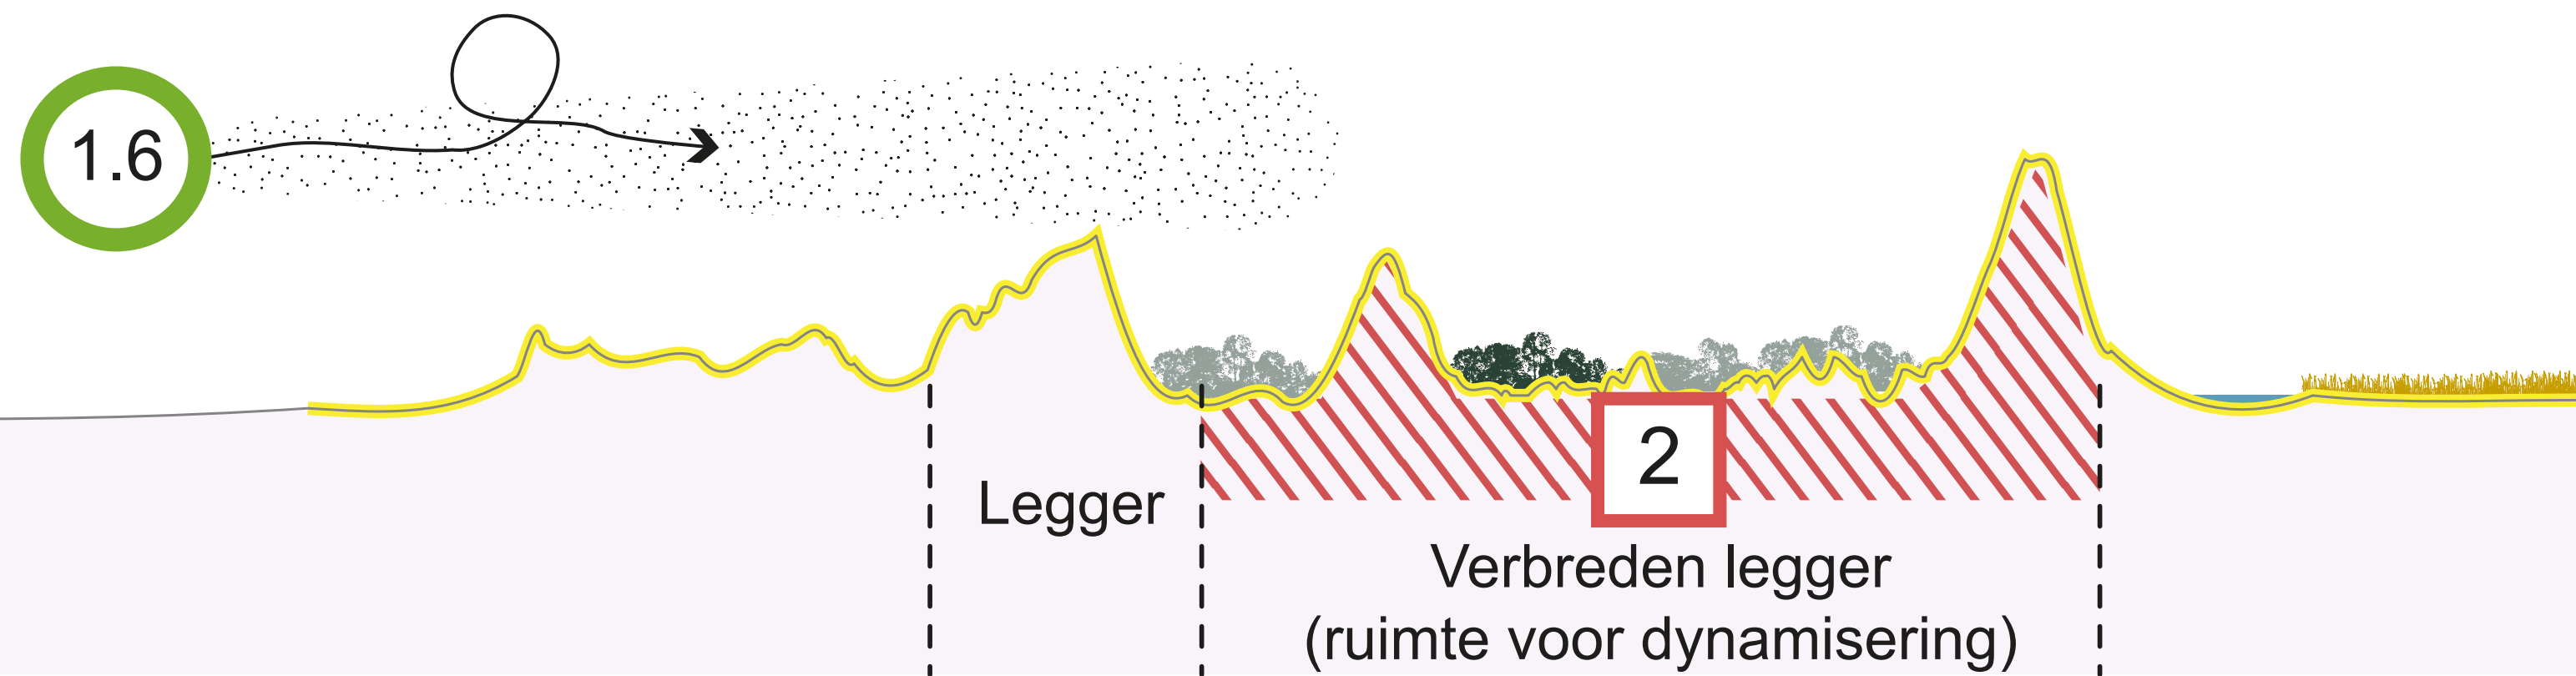


DWARSPROFIEL


CONCEPT VOORKEURSAALTERNATIEF DUINVERSTERKING



DYNAMISEREN STUIFDIJK EN AANVULLEN KOIDUINEN

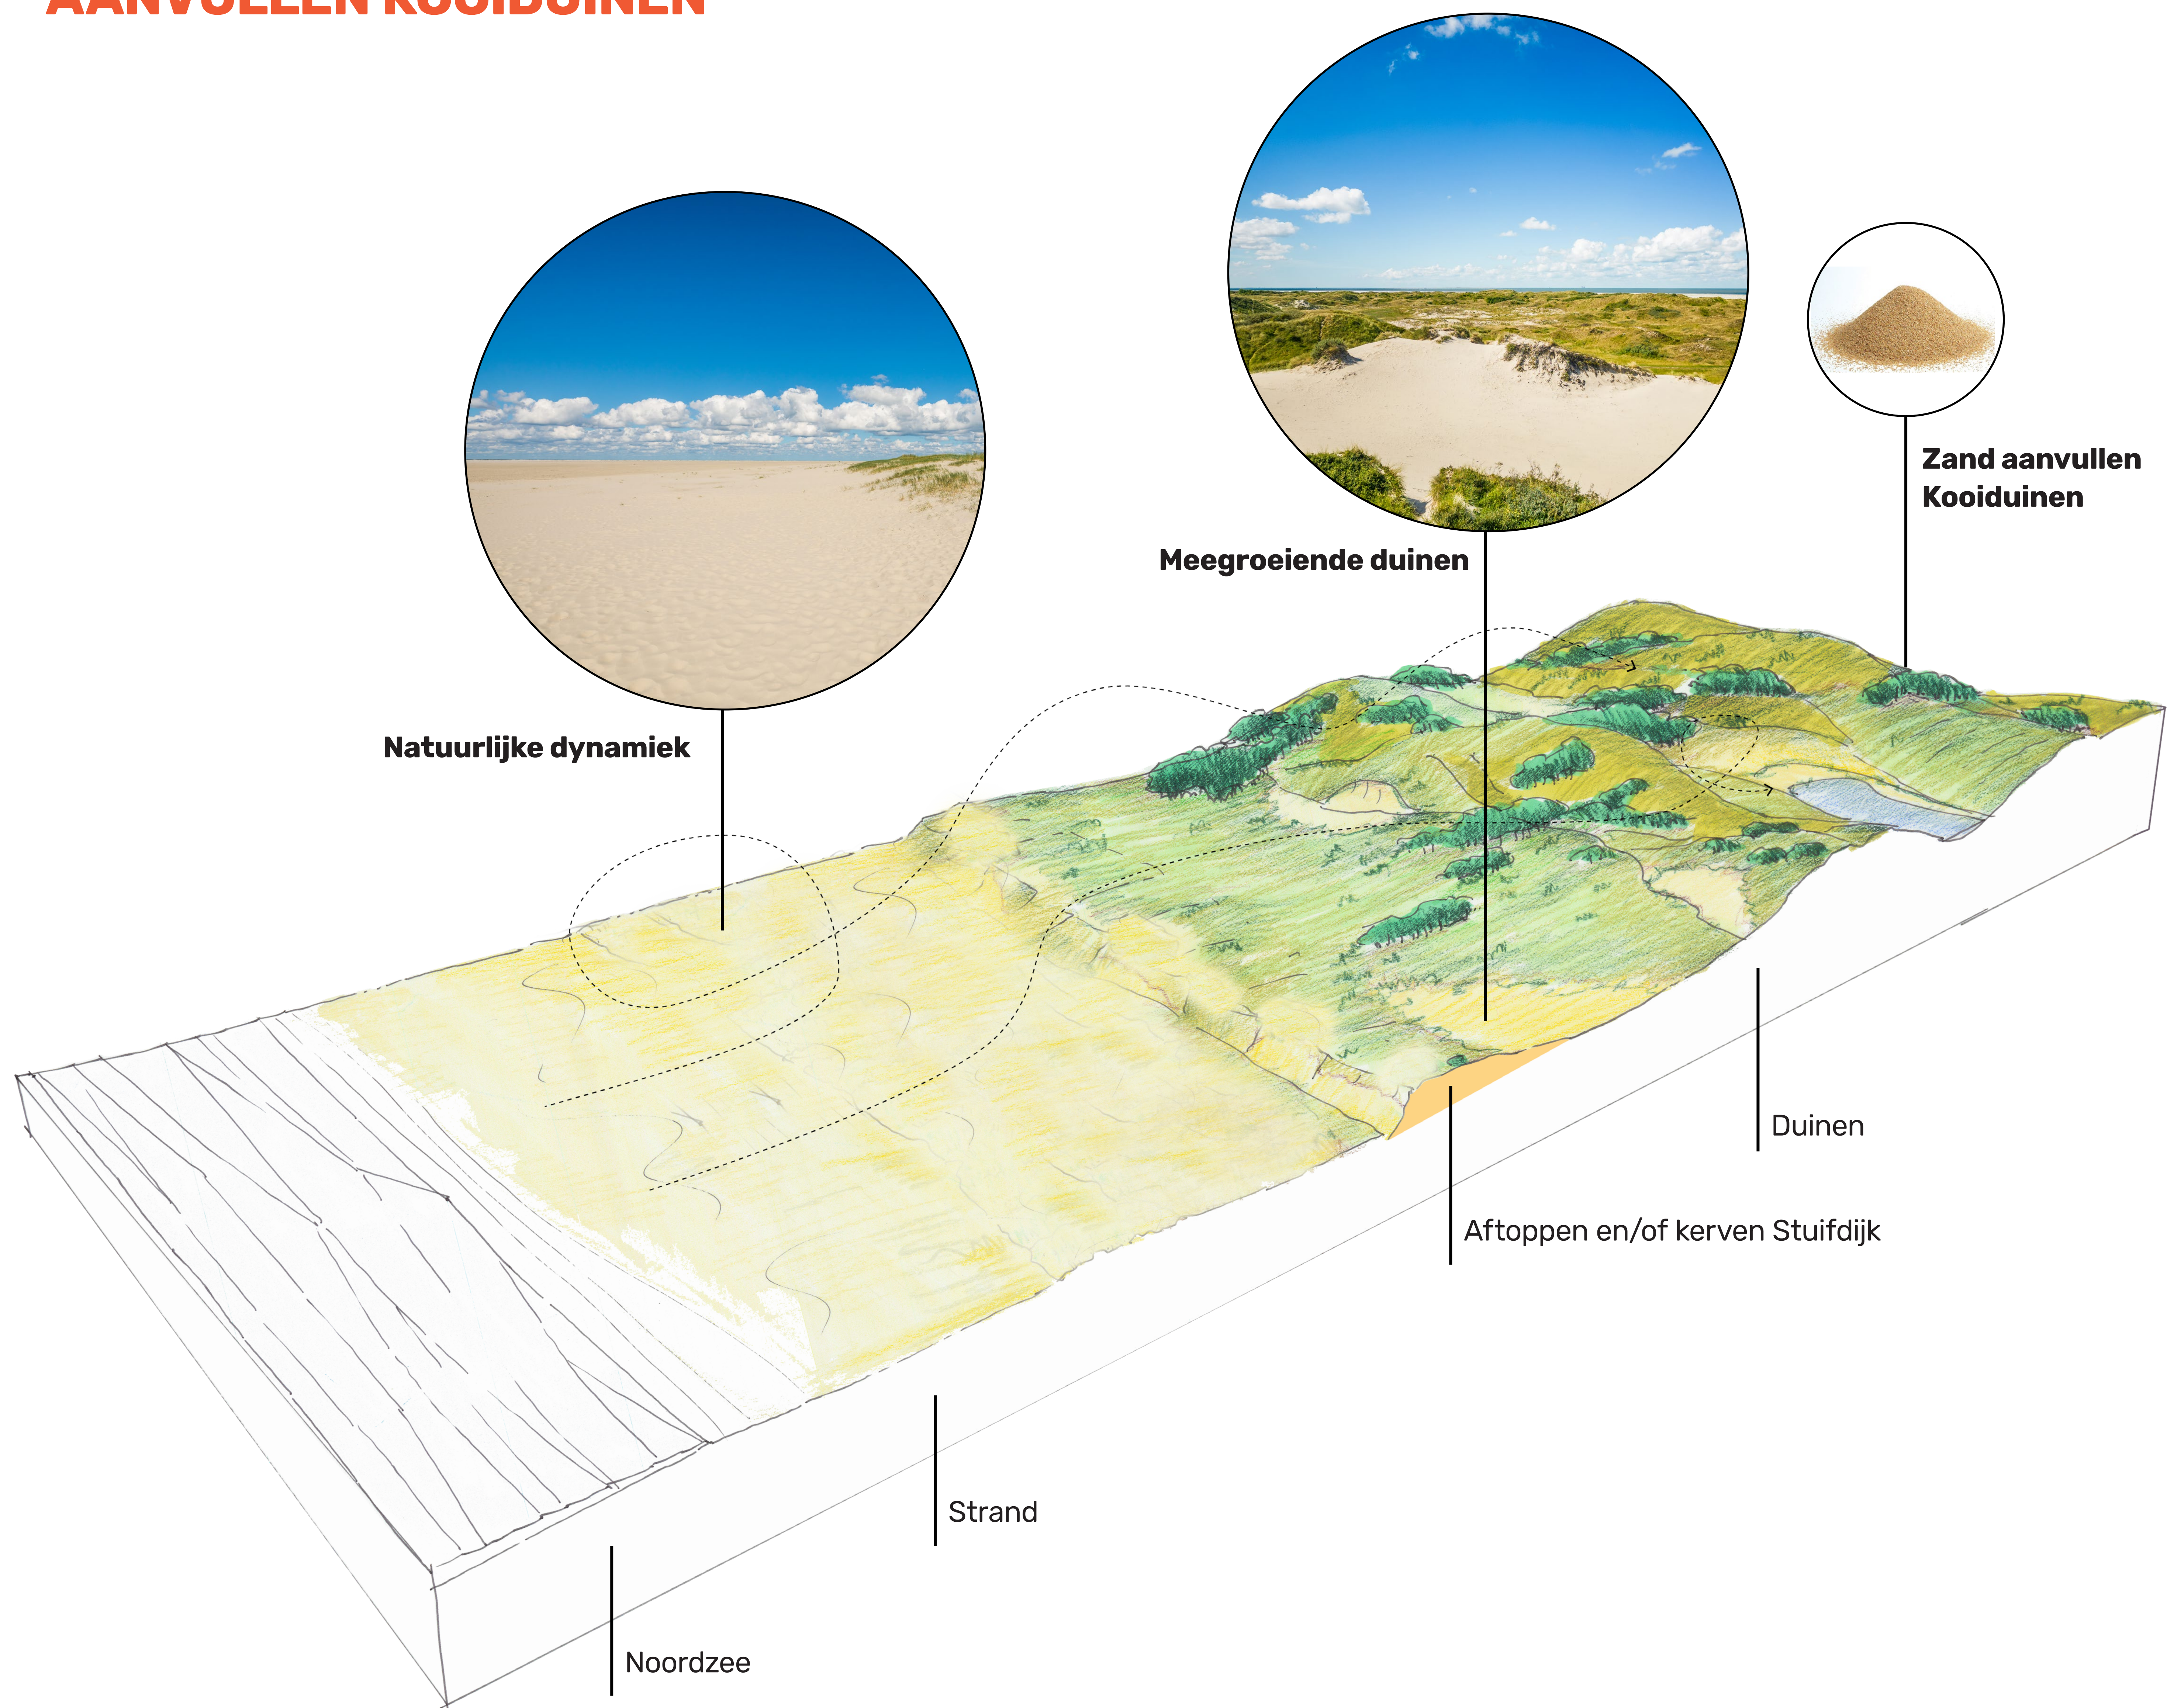

Stuivend zand en meegroeïende duinen (herstel waterkerend landschap)

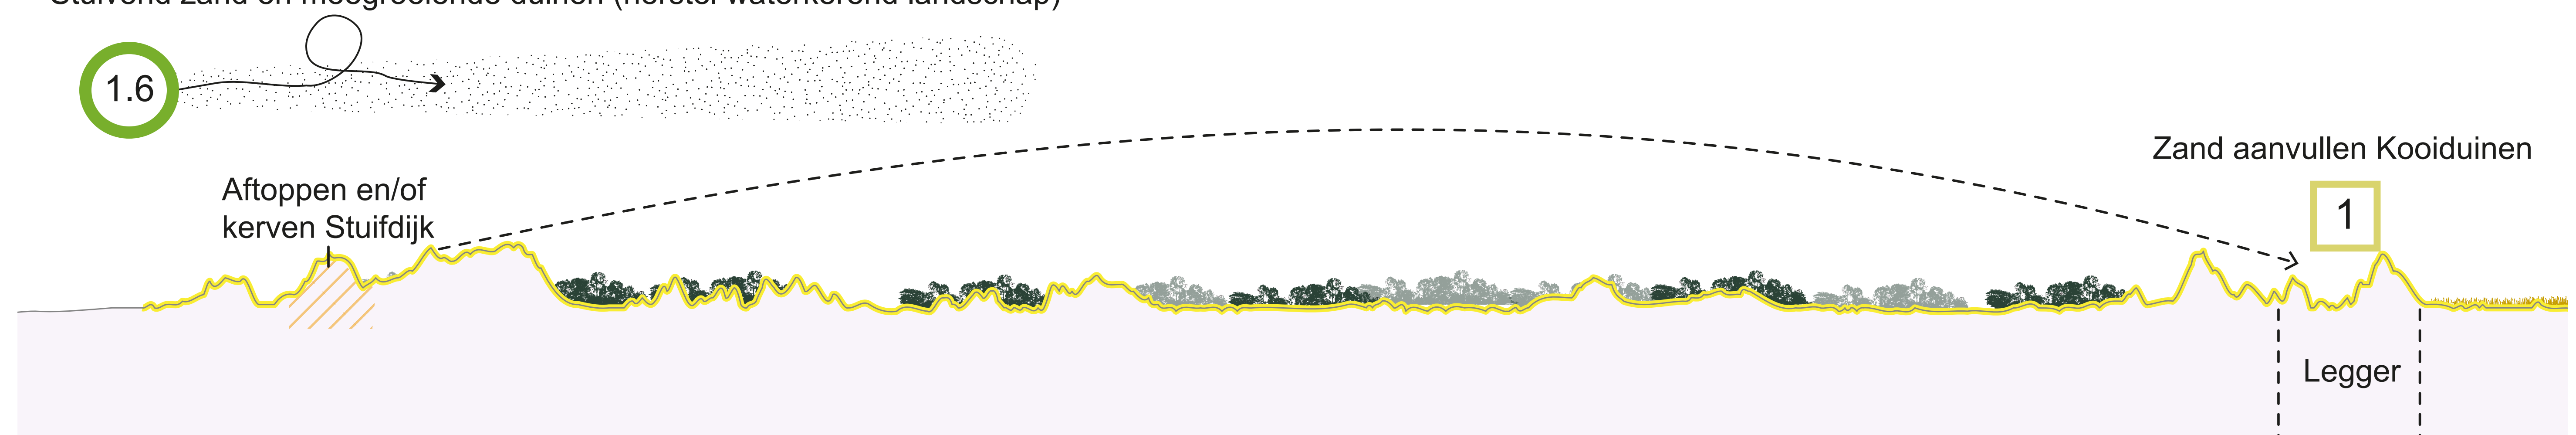

DWARSPROFIEL